



SÜD-WEST-ANSICHT

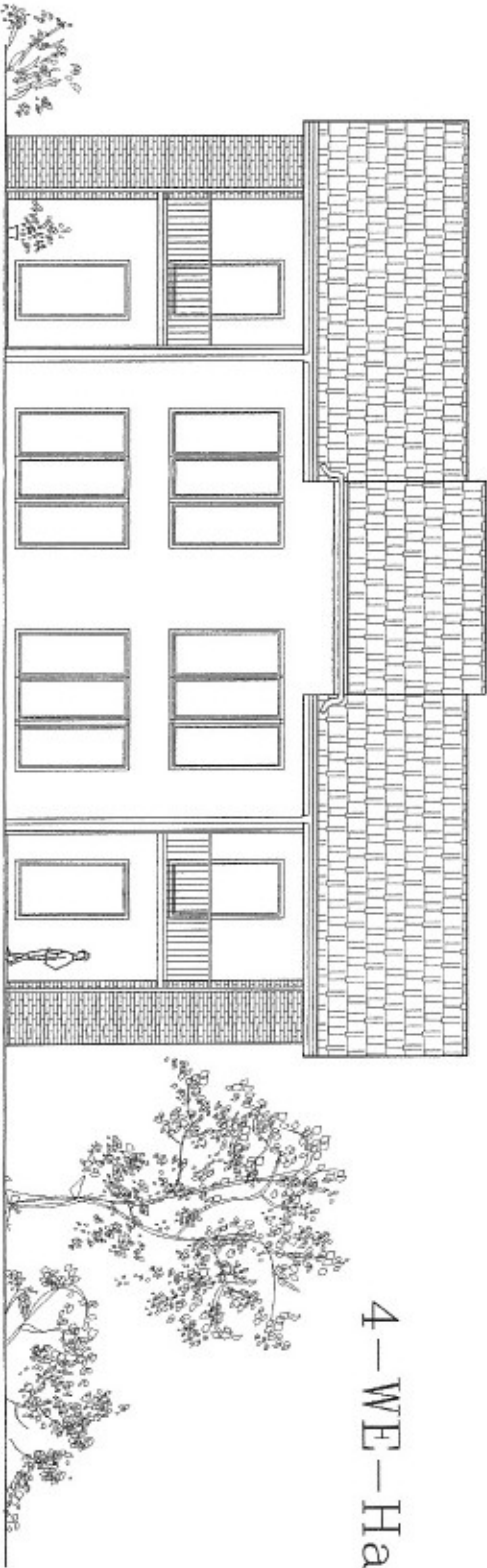

4-WE-Haus


NORD-OST-ANSICHT

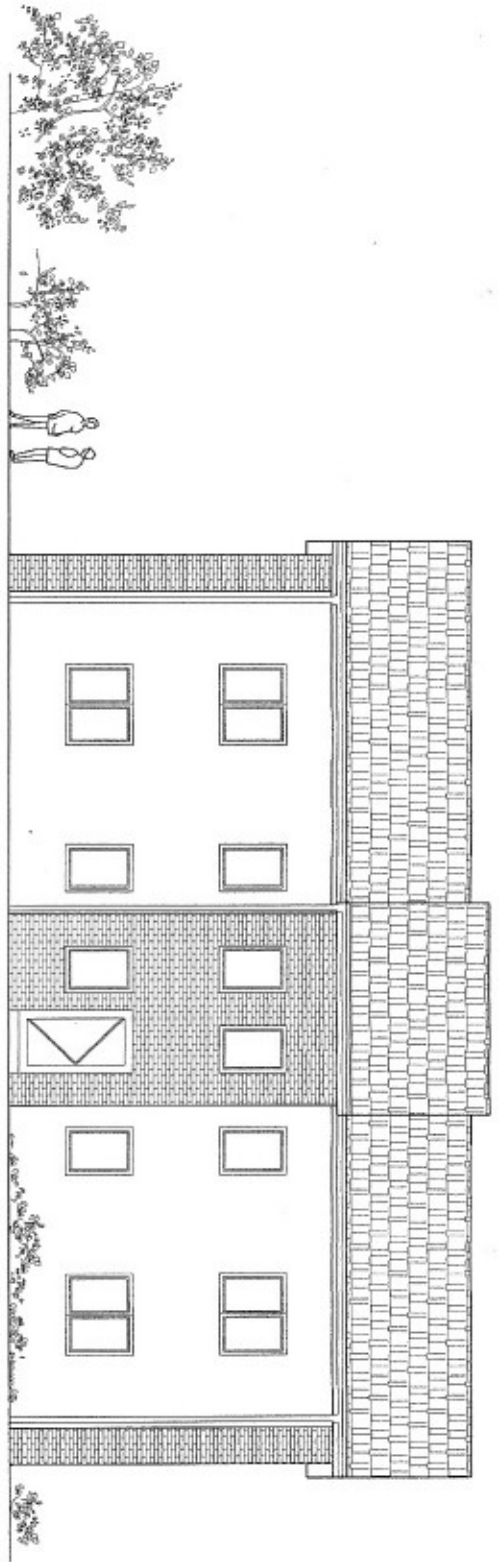


Bauherr
Dr. Manfred Liske
Lindenstraße 7
15907 Lübben

Planung
Ingenieurbüro
Sabine Brunner
Schulstraße 7
14482 Potsdam

Index	Anzahl	Anderung	Datum	Sign
Vorbaben				
Neubau zweier Mehrfamilienhäuser 2 WE und 4 WE Waldsiedlung Lübben, Gartenstraße				
Genehmigungsplanung Traufansichten 4-WE-Haus				
Ort, Datum		Maßstab	Plan-Nr.	
Potsdam, den 15.01.2010		1:100	BA - 04	

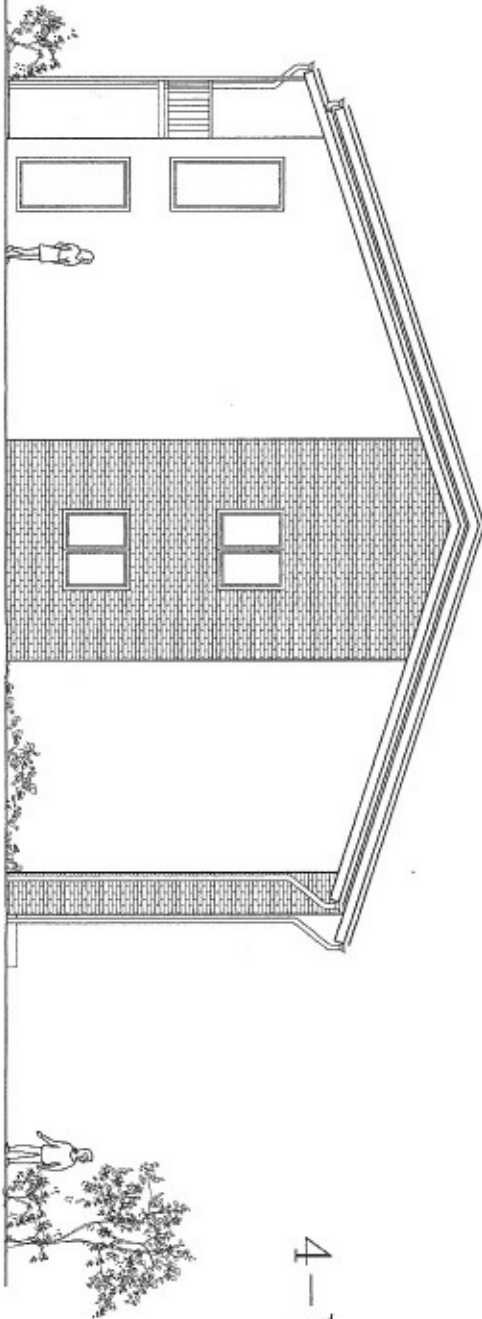

NORD – WEST – ANSICHT

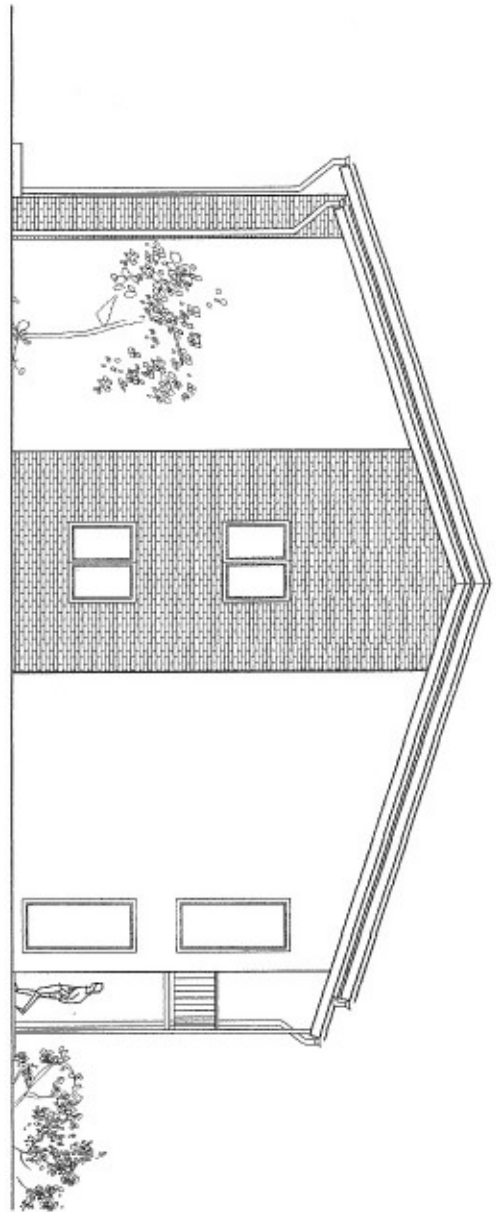

4-WE-Haus





...nfred Liske
 ...straße 7
 Lübben

Planung
 Ingenieurbüro
 Sabine Brunner
 Schulstraße 7
 14482 Potsdam





Index	Anzahl	Anderung	Datum	Sign
Vorhaben				
Neubau zweier Mehrfamilienhäuser 2 WE und 4 WE Waldsiedlung Lübben, Gartenstraße Genehmigungsplanung Giebelansichten 4-WE-Haus				
Ort, Datum		Maßstab	Plan-Nr.	
Potsdam, den 15.01.2010		1:100	BA - 03	

SCHNITT A-A

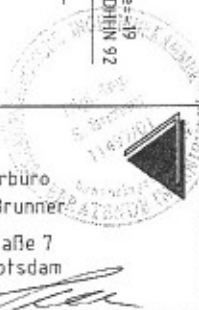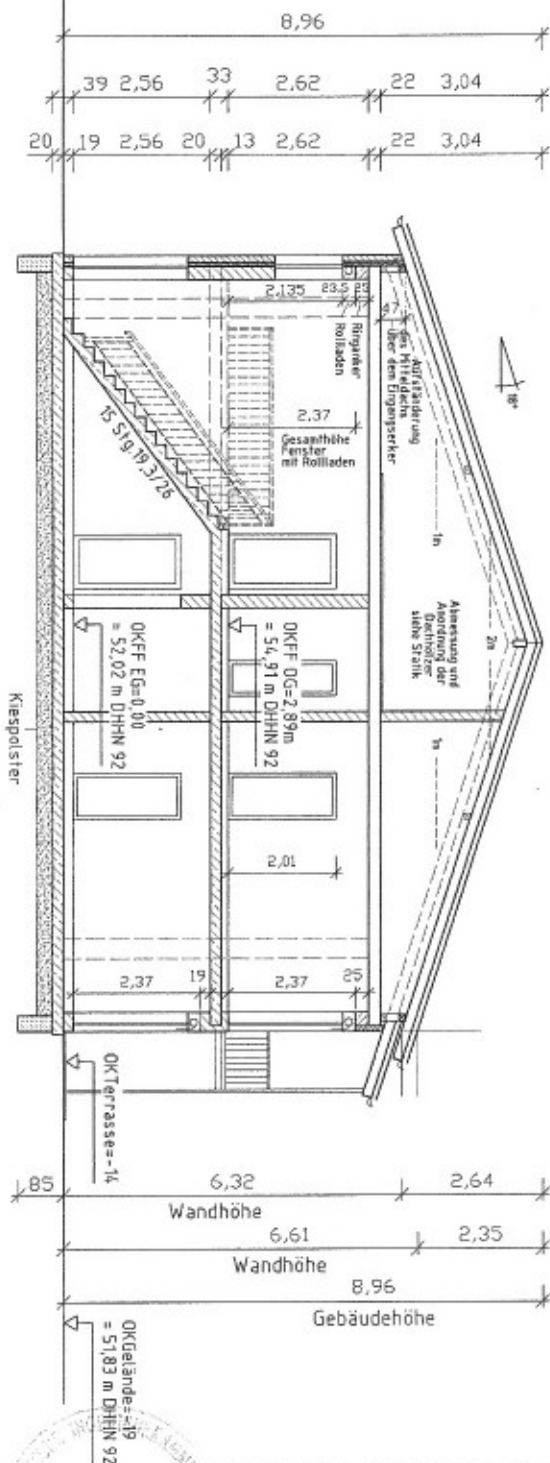

Index	Anzahl	Aenderung	Datum	Sign
Vorhaben				
Neubau zweier Mehrfamilienhäuser 2 WE und 4 WE				
Waldsiedlung Lübben, Gartenstraße				
Genehmigungsplanung				
Schnitt A-A 4-WE-Haus				
Ort, Datum		Maßstab	Plan-Nr.	
Potsdam, den 15.01.2010		1:100	BA - 05	

Planung
 Ingenieurbüro
 Sabine Brunner
 Schulstraße 7
 14482 Potsdam

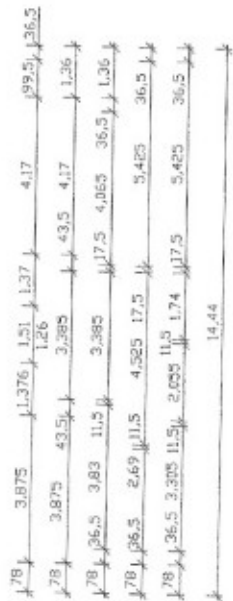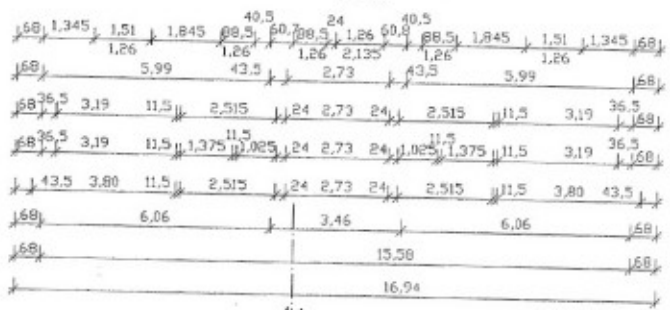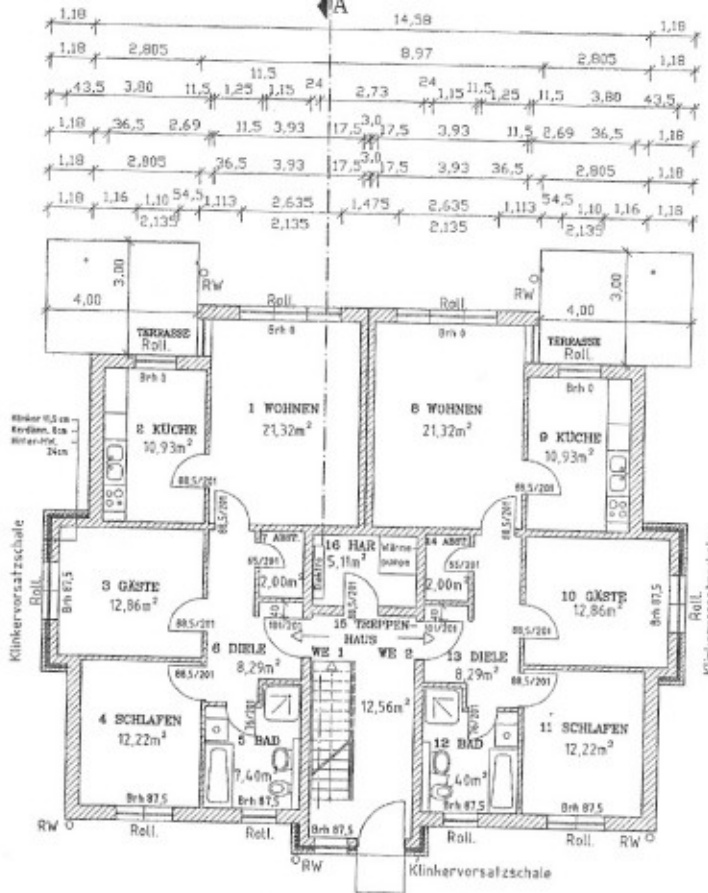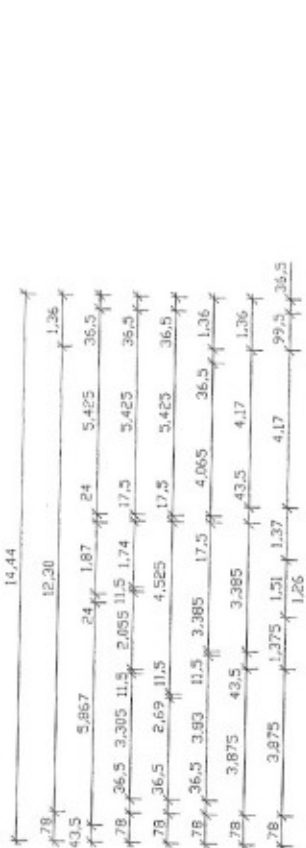


4-WE-HAUS EG
WE 1 und 2


Architectural title block containing project information:

- Project Name: Neubau zweier Mehrfamilienhäuser 2 WE und 4 WE
- Architect: Dr. Manfred L...
- Scale: 1:500
- Other fields: Bauferr, Planung, Innenausbau, Anzeig, Festkr...

SÜD – WEST – ANSICHT

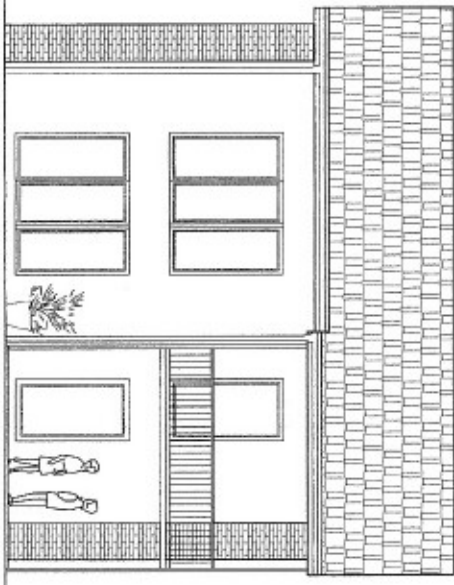

NORD – OST – ANSICHT

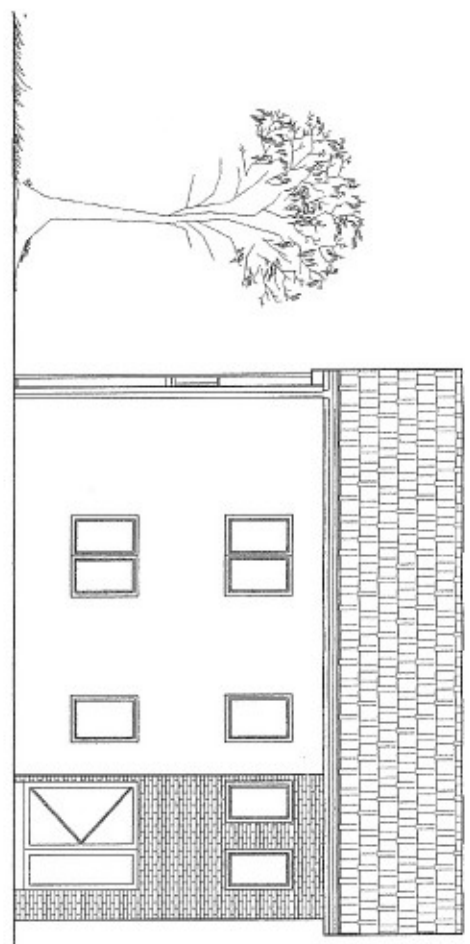

2 – WE – Haus




Bauherr
 Dr. Manfred Liske
 Lindenstraße 7
 15907 Lübben


Planung
 Ingenieurbüro
 Sabine Brunner
 Schulstraße 7
 14482 Potsdam

Index	Anzahl	Änderung	Datum	Sign.
Vorhaben				
Neubau zweier Mehrfamilienhäuser 2 WE und 4 WE Waldsiedlung Lübben, Gartenstraße Genehmigungsplanung Traufansichten 2-WE-Haus				
Ort, Datum		Maßstab	Plan-Nr.	
Potsdam, den 15.01.2010		1:100	BA - 09	

SÜD-OST-ANSICHT

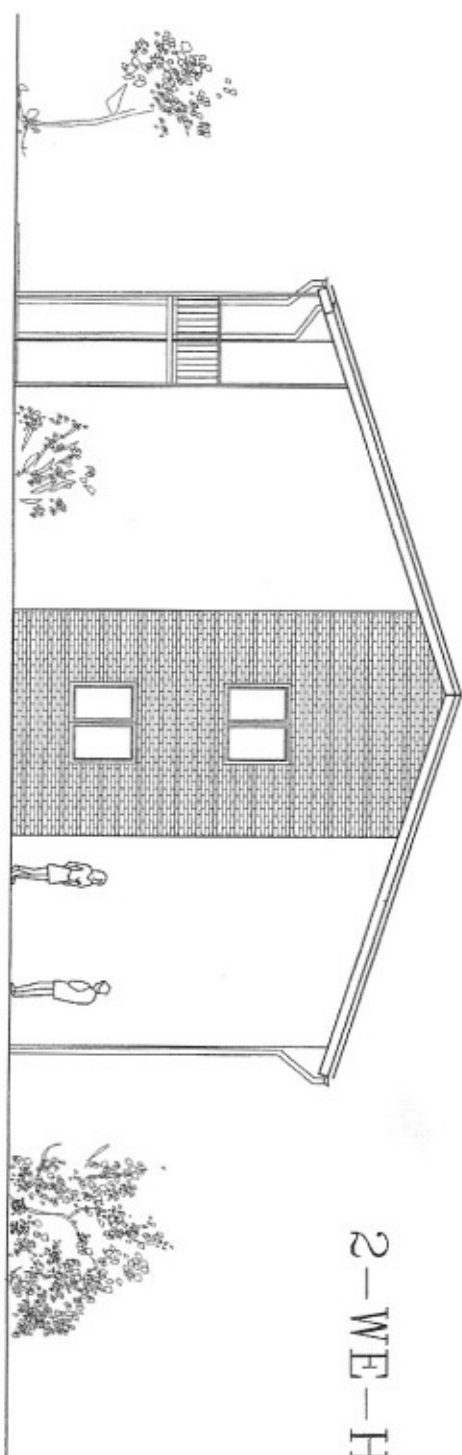

NORD-WEST-ANSICHT

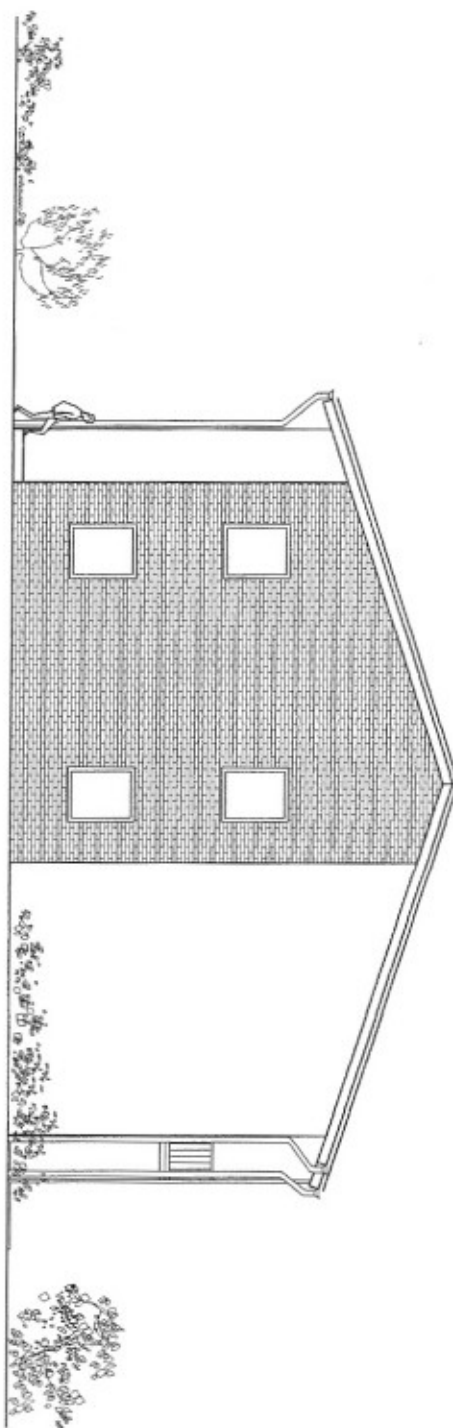

2-WE-Haus



red Liske
raße 7
bben


Planung

Ingenieurbüro
Sabine Brunner
Schulstraße 7
14482 Potsdam

Index	Anzahl	Anderung	Datum	Sign
Vorhaben				
Neubau zweier Mehrfamilienhäuser 2 WE und 4 WE Waldsiedlung Lübben, Gartenstraße Genehmigungsplanung Giebelansichten 2-WE-Haus				
Ort, Datum		Maßstab	Plan-Nr.	
Potsdam, den 15.01.2010		1:100	BA - 08	

SCHNITT A-A

2-WE-Haus

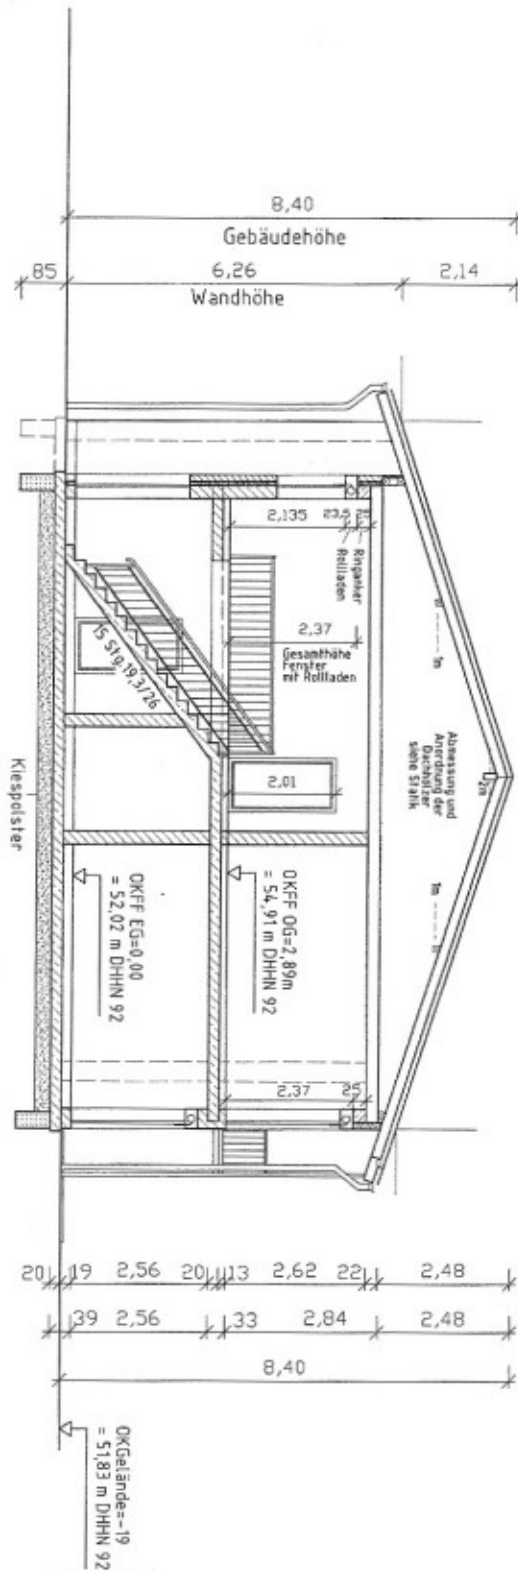

Bauherr Dr. Manfred Liske Lindenstraße 7 15907 Lübben	Planung Ingenieurbüro Sabine Brunner Schulstraße 7 14482 Potsdam	Index Anzahl Änderung Datum Sign
		Vorhaben Neubau zweier Mehrfamilienhäuser 2 WE und 4 WE Waldsiedlung Lübben, Gartenstraße Genehmigungsplanung Schnitt A-A 2-WE-Haus
		Ort, Datum Potsdam, den 15.01.2010
		Maßstab 1:100
		Plan-Nr. BA - 10

